


INQUADRAMENTO URBANISTICO
1:1000




ZONA B: INSEDIAMENTI ATTUALI

STRALCIO COREOGRAFIA
1:1000

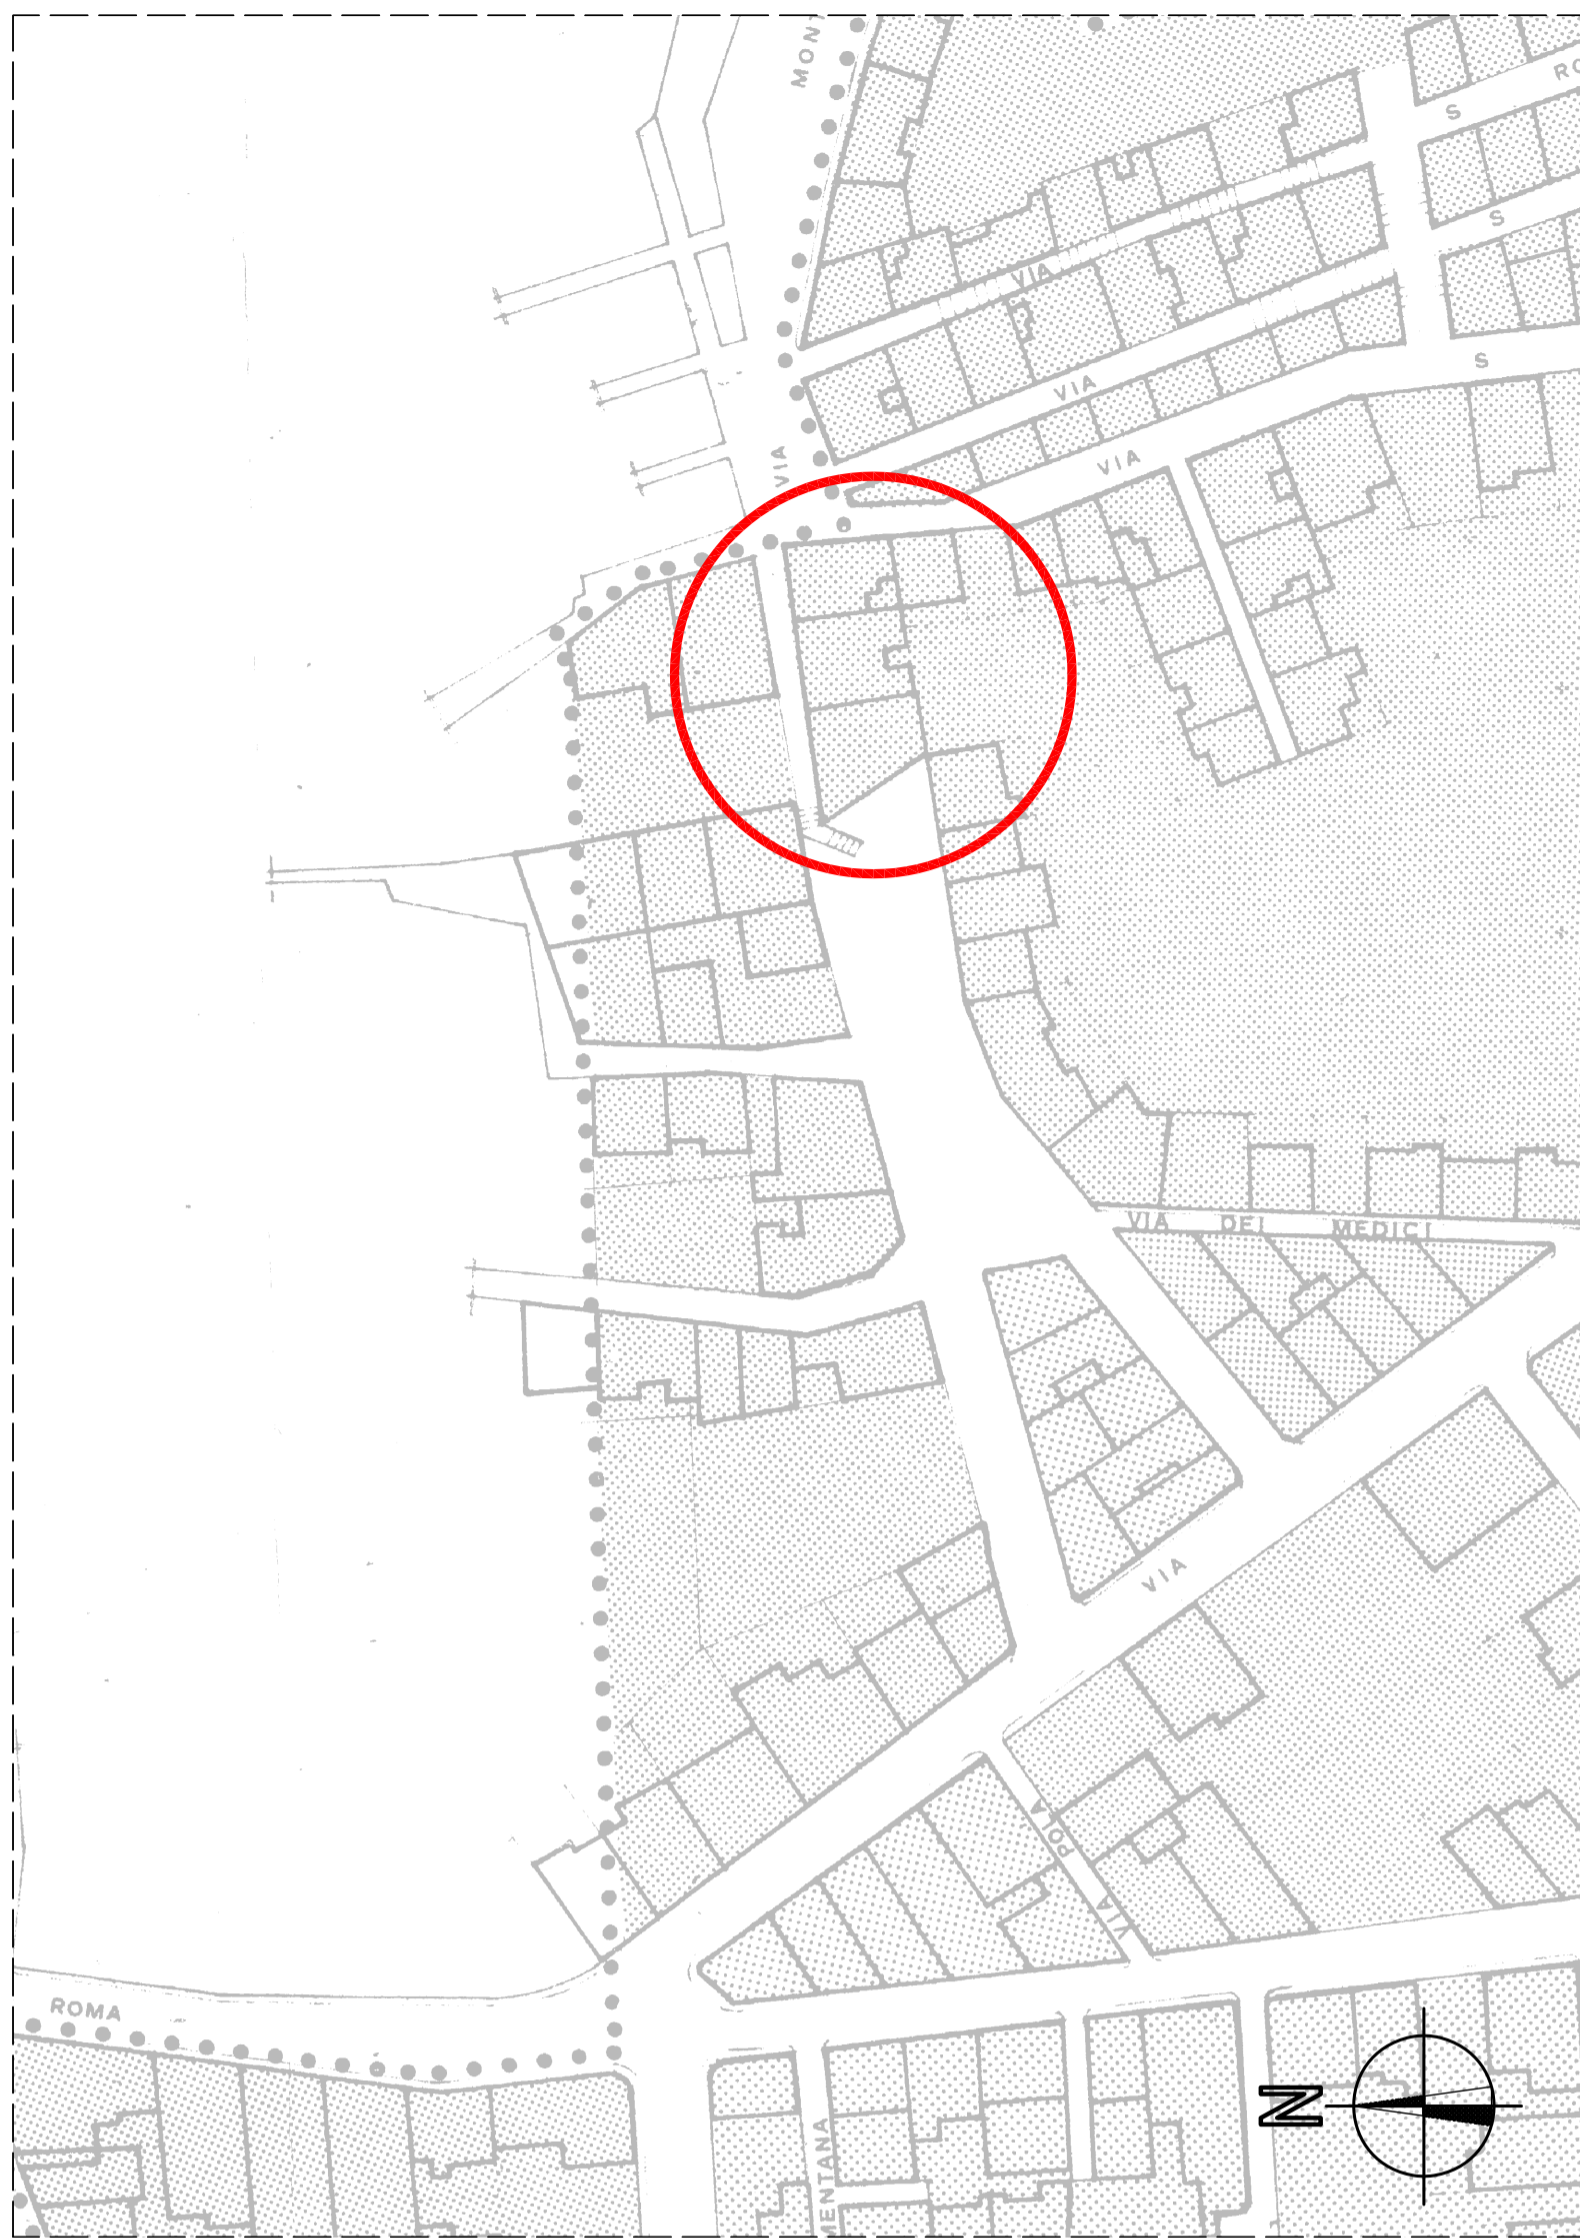

— AREA DI INTERVENTO

STRALCIO AEROFOTOGRAMMETRICO
1:5000

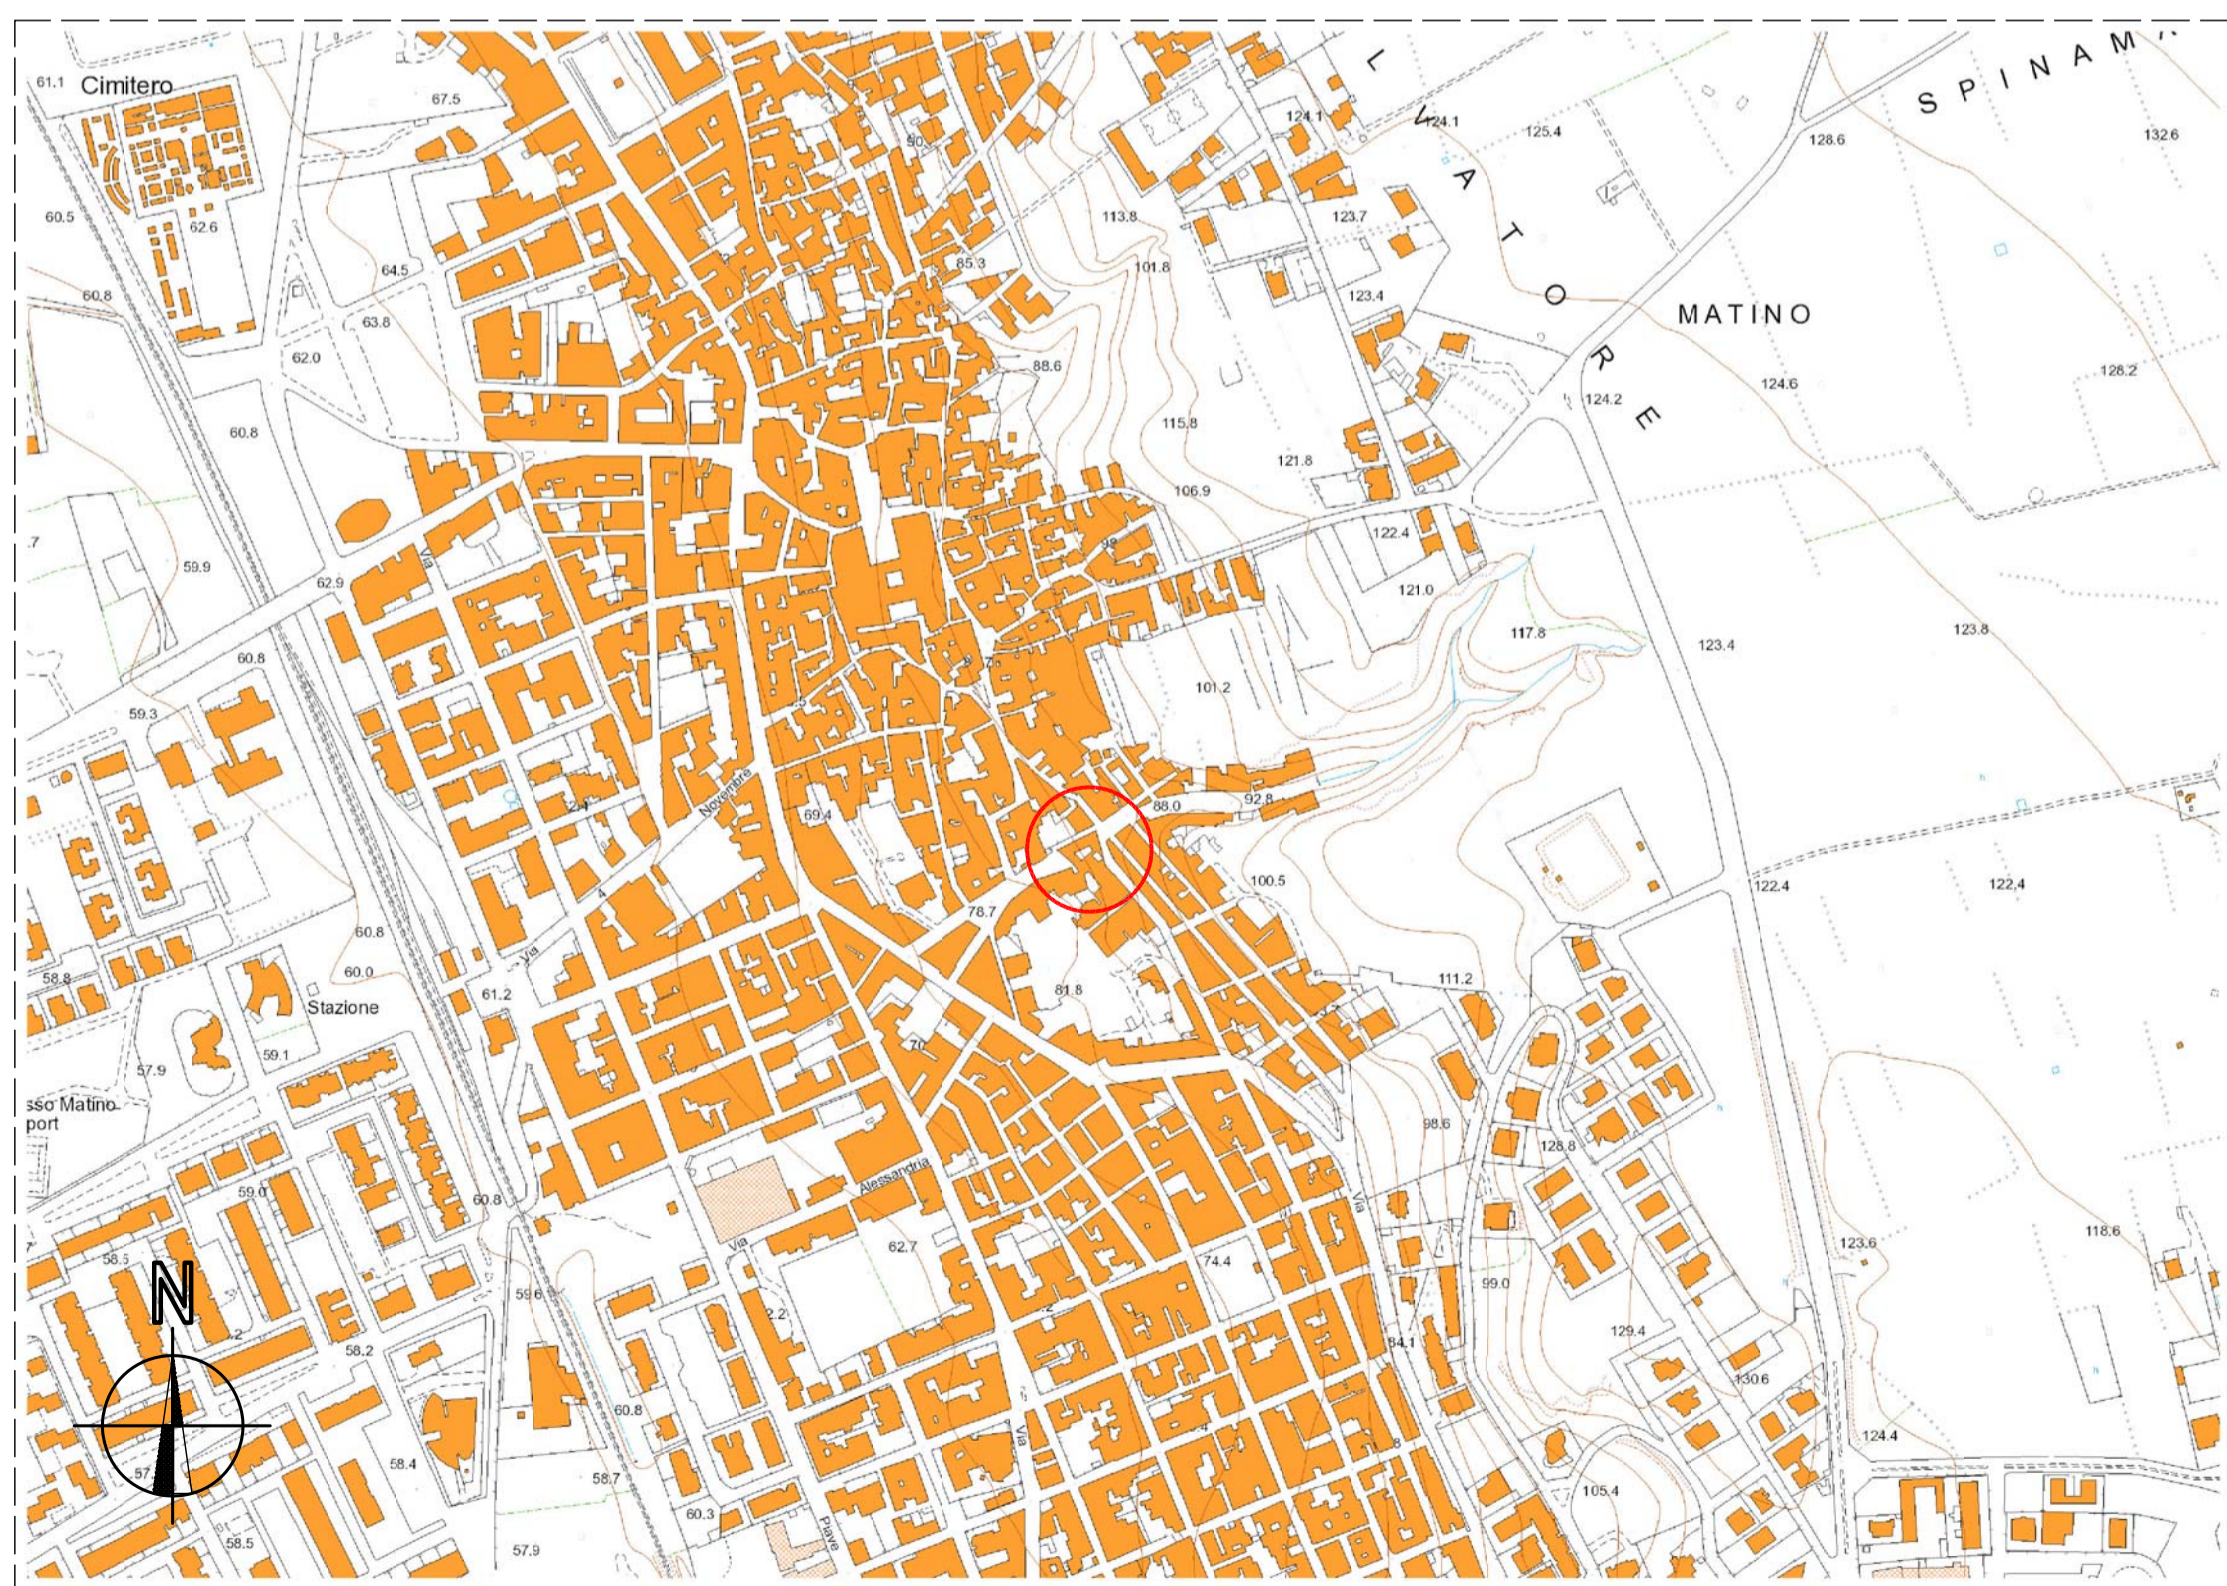

STRALCIO ESTRATTO DI MAPPA
FOGLIO 13 PARTICELLE 2110-1963-2474
1:1000



i PLANNING
INGEGNERIA S.R.L.
P.zza Indipendenza, 25/C - 73042 CASARANO (LE) - ITALIA
tel./fax: 0833 504938 e-mail: grazianocrusafio@alice.it

COMUNE DI MATINO - Provincia di LECCE

DESCRIZIONE DEI LAVORI	DATA
PROGETTO DI RIQUALIFICAZIONE URBANA ISOLATO TRA LE VIE SAN MICHELE, CARLO ALBERTO E CANALE REALE, PREVIA DEMOLIZIONE DI ALCUNI FABBRICATI E SUCCESSIVA SISTEMAZIONE A PIAZZA CARRABILE, IN VARIANTE ALLO STRUMENTO URBANISTICO	LUGLIO 2019
LOCALITA'	
MAPPALI	FOGLIO 13 PARTICELLE 2474-2110-1963
AGGIORNAMENTI	

PROGETTO DEFINITIVO

STATO DI FATTO
INQUADRAMENTO AEROFOTOGRAMMETRICO,
URBANISTICO E CATASTALE

COMMITTENTE	E.T.S. CASA SERENA RESIDENZA SANITARIA ASSISTENZIALE	TAVOLA	B.1
PROGETTISTA	ING. CRUSAFIO GRAZIANO G. 	SCALA	VARIE
CODICE COMMESSA	017-CASERII RISERVATO ALL'UFFICIO TECNICO		