




CITTA' DI TAVIANO
Provincia di Lecce
**PIANO PARTICOLAREGGIATO "GEMMA" ZONA C1.1.
L.R. N. 56/80**



TAV 5.1 ZONIZZAZIONE su CARTA TECNICA REGIONALE
Scala: 1:1000
Data: Novembre 2017

GRUPPO DI PROGETTAZIONE Settore Urbanistica e Ambiente : Ing. Luigi Grimaldi (Capogruppo Coordinatore) Ing. Luigi Gianni (Progettista) Rag. Manuela Tunno (Collaboratrice)	COLLABORAZIONE TECNICA SPECIALISTICA: Ing. Silvia Tunno	Rilievo: Geom. Luigi Michele FASANO Geom. Massimo MOSTICCHIO
Visto: Il Sindaco (Dott. Giuseppe Tanisi)		Il Responsabile del Procedimento (Ing. Luigi Grimaldi)

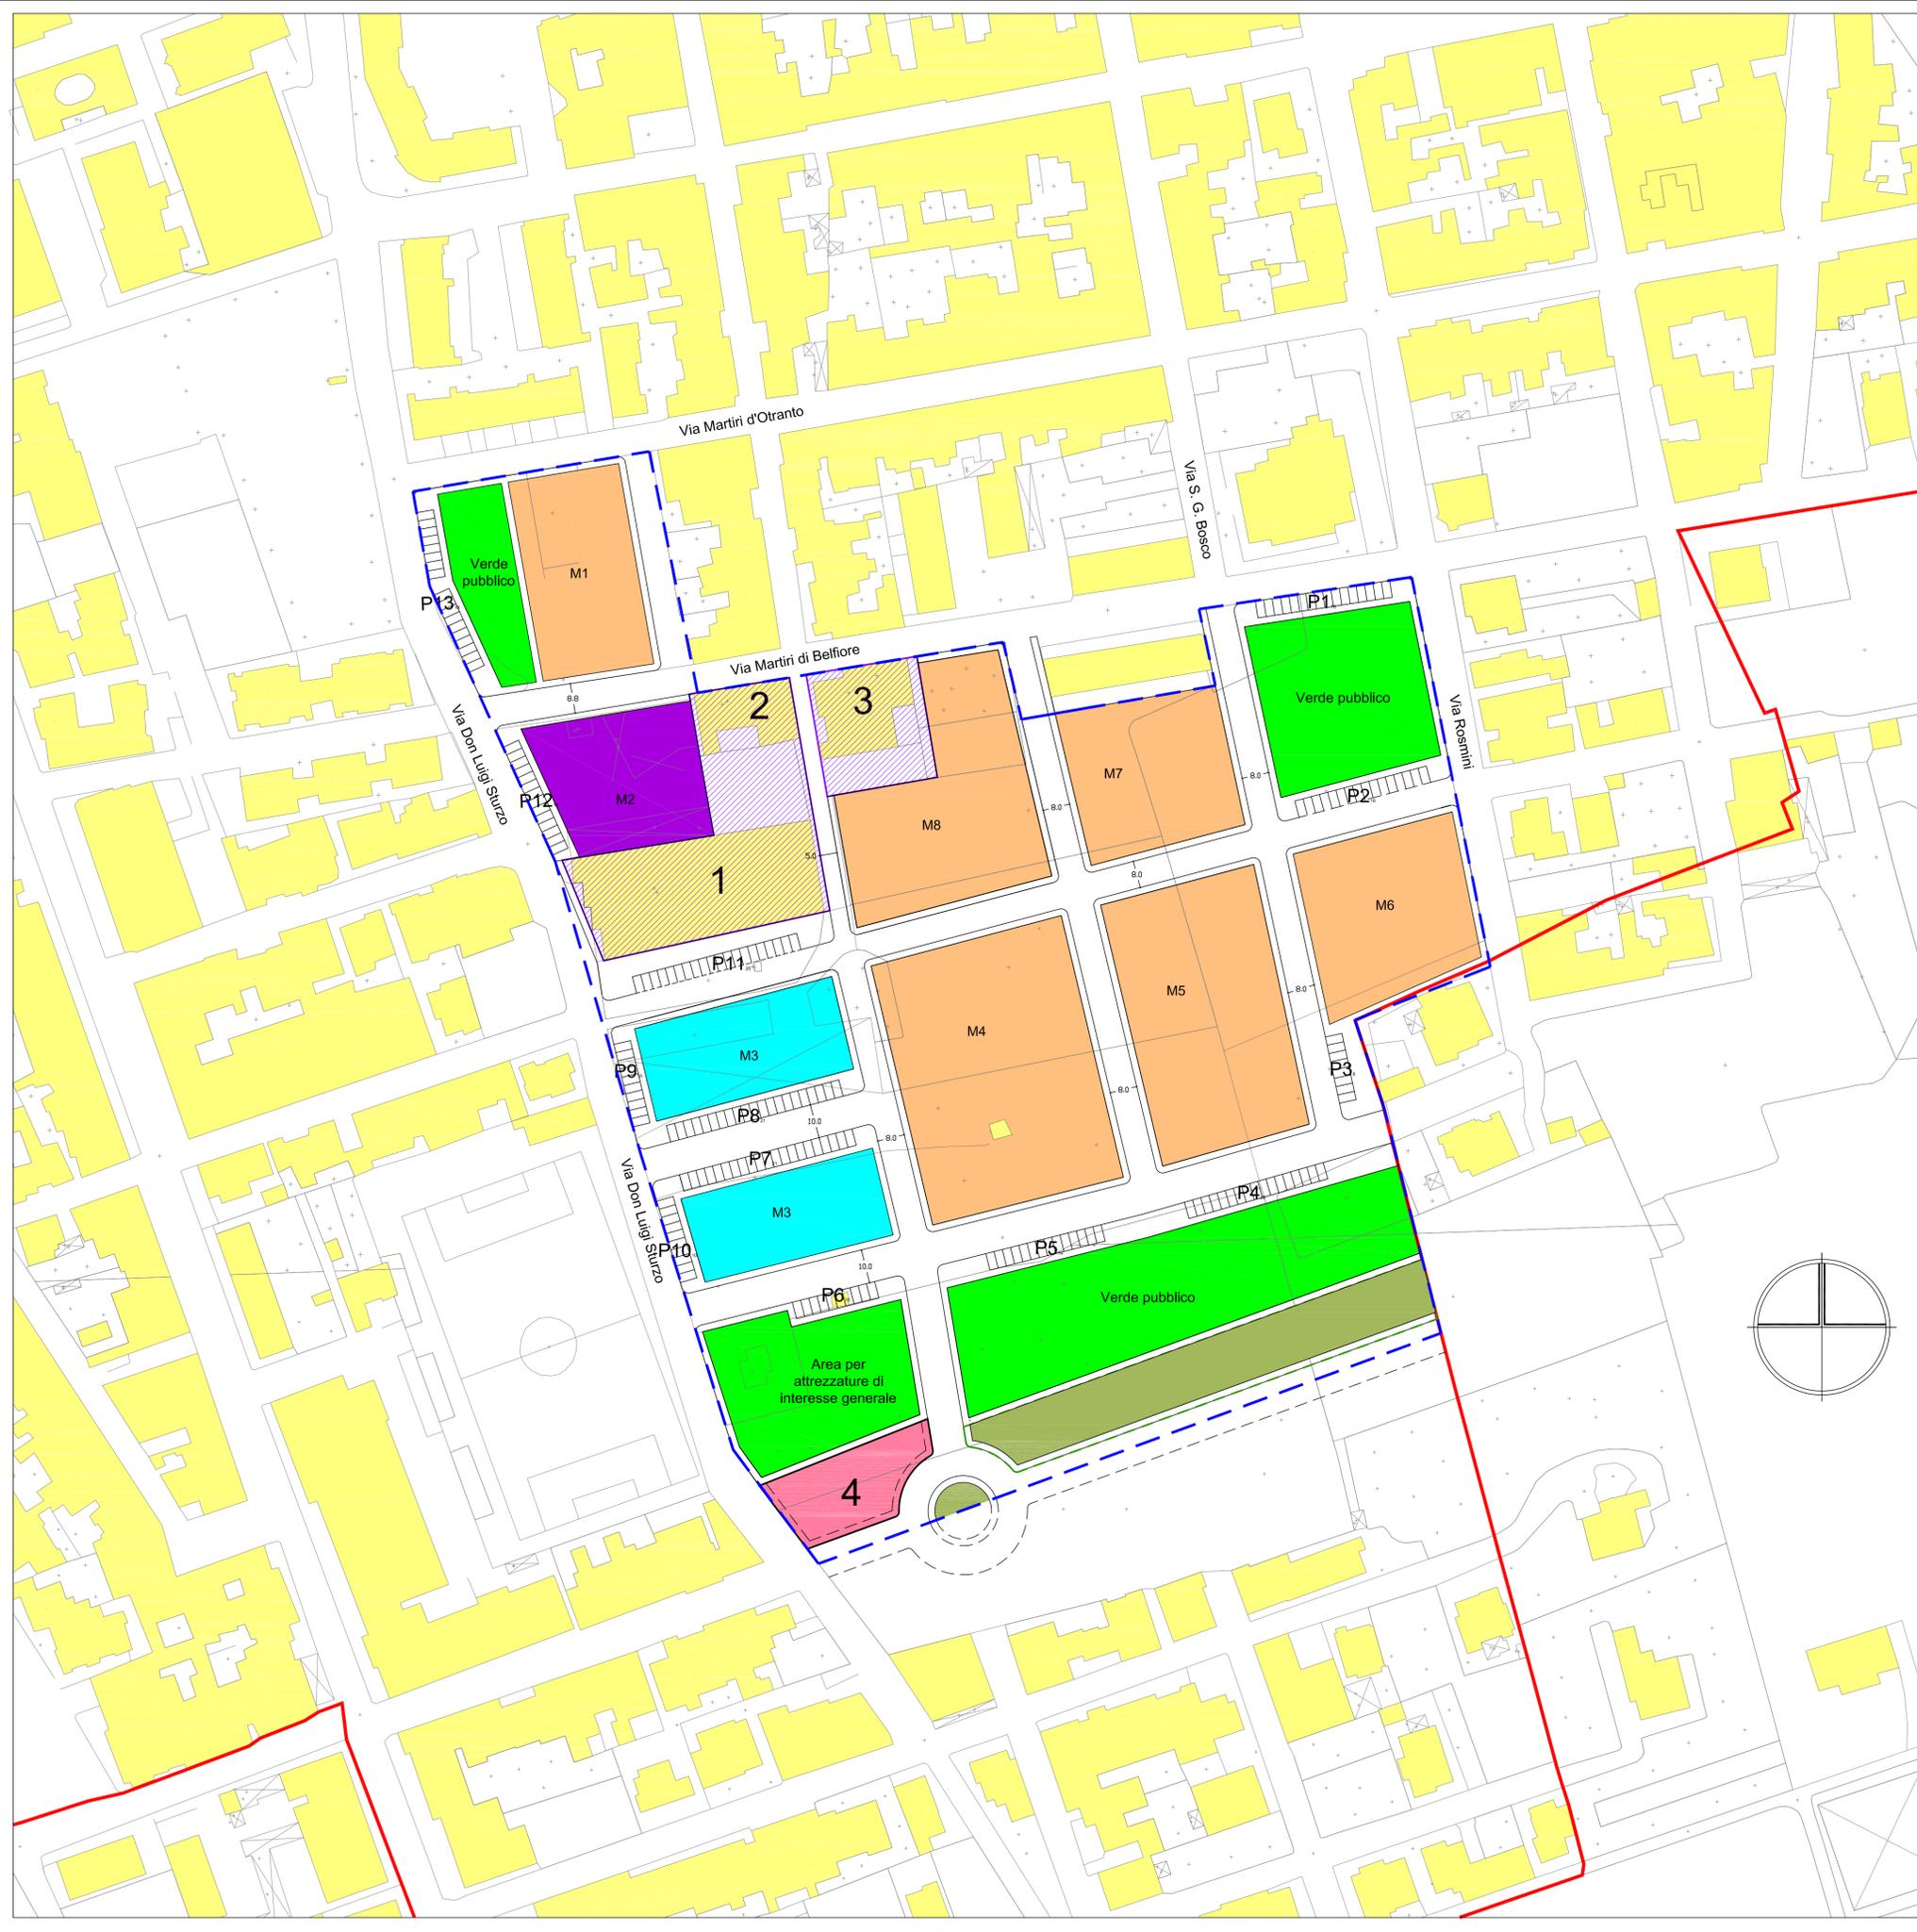

LEGENDA

Confine Comunale	Superficie Fondiaria residenziale (C1.1.a)
Perimetro del comparto	Superficie Fondiaria commerciale/artigianale/direzionale di vicinato (C1.1.b)
Zone "B"	Superficie Fondiaria commerciale/artigianale/direzionale art. 5 punto2) DM 1444/68 (C1.1.c)
Edificato esistente e relative pertinenze	Verde pubblico attrezzato e servizi
Parcheggi pubblici	Fascia di rispetto stradale