

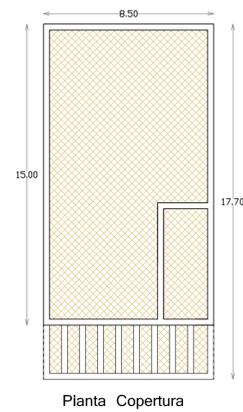


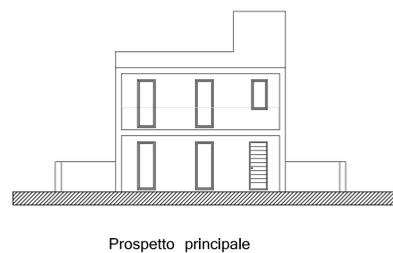

TAV 7	TIPI EDILIZI	Scala: 1:200	Data: Novembre 2017
GRUPPO DI PROGETTAZIONE Settore Urbanistica e Ambiente : Ing. Luigi Grimaldi (Capogruppo Coordinatore) Ing. Luigi Gianni (Progettista) Rag. Manuela Tunno (Collaboratrice)		COLLABORAZIONE TECNICA SPECIALISTICA: Ing. Silvia Tunno	
Rilievo: Geom. Luigi Michele FASANO Geom. Massimo MOSTICCHIO			
Visto: Il Sindaco (Dott. Giuseppe Tanisi)		Il Responsabile del Procedimento (Ing. Luigi Grimaldi)	




T1

Tipologia residenziale a piano terra e a piano 1°. Nei lotti 6, 7, 8, 9, al piano terra, è ammessa la destinazione d'uso per esercizi di vicinato, compatibili con la residenza. In questi lotti, il porticato a piano terra deve essere accessibile al pubblico, con allineamento vincolante sul fronte principale e con sviluppo continuo rispetto ai lotti contigui. Al piano primo è consentito l'insediamento preferenziale, ma non esclusivo, attività direzionali (uffici).

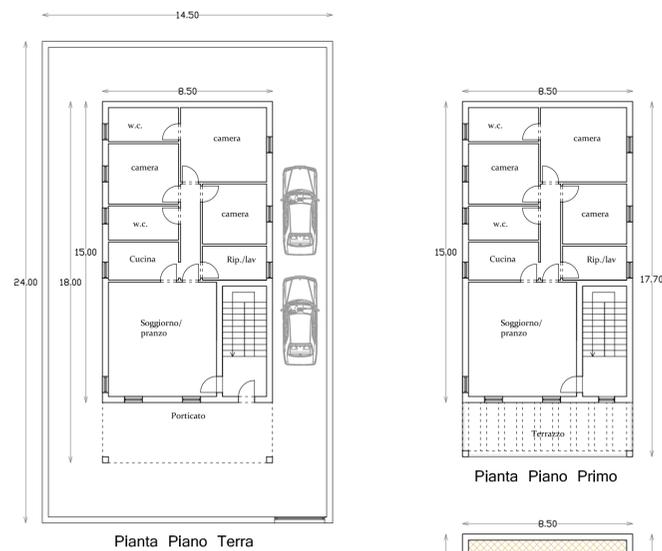




T2

Tipologia residenziale a piano terra e a piano 1°.

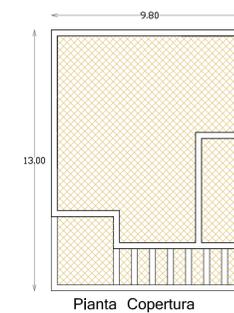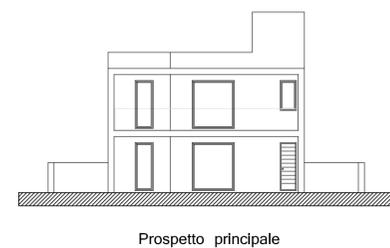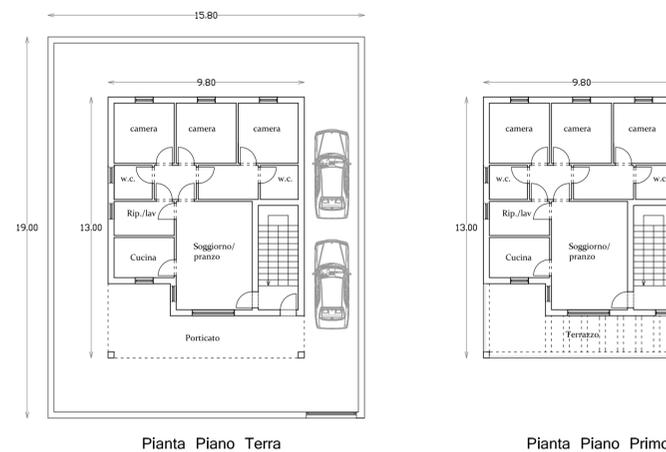




T3

Tipologia residenziale a piano terra e a piano 1°.

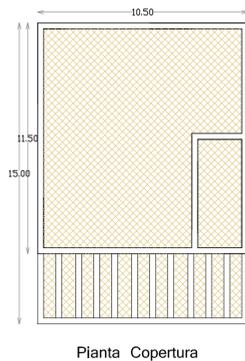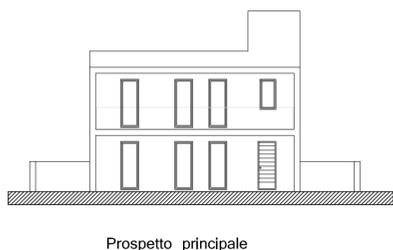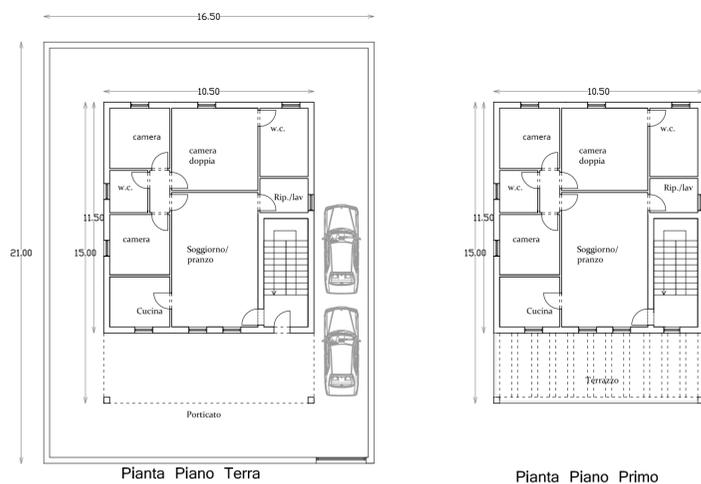

T4

Tipologia residenziale a piano terra e a piano 1°.

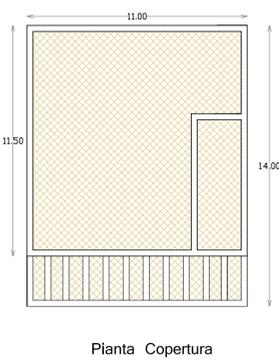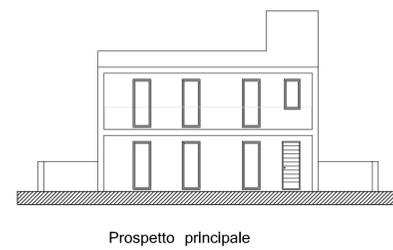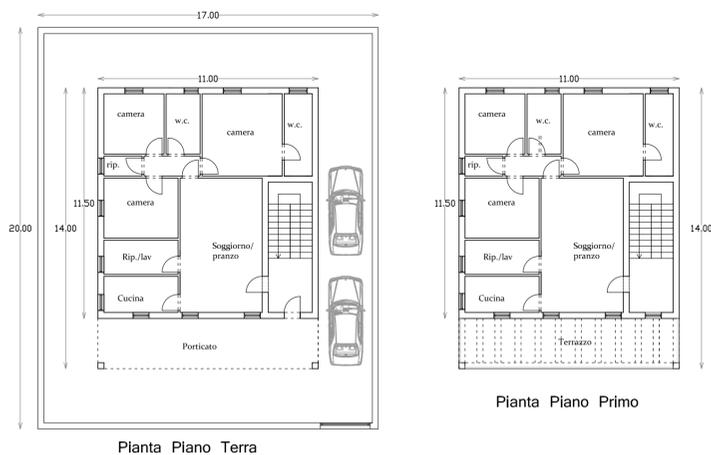

T5

Tipologia residenziale a piano terra e a piano 1°. Nei lotti 10, 11, 12, al piano terra, è ammessa la destinazione d'uso per esercizi di vicinato, compatibili con la residenza. In questi lotti, il porticato a piano terra deve essere accessibile al pubblico, con allineamento vincolante sul fronte principale e con sviluppo continuo rispetto ai lotti contigui. Al piano primo è consentito l'insediamento preferenziale, ma non esclusivo, attività direzionali (uffici).

