




**STATO DI PROGETTO - PLANIMETRIA GENERALE**  
SCALA 1:100

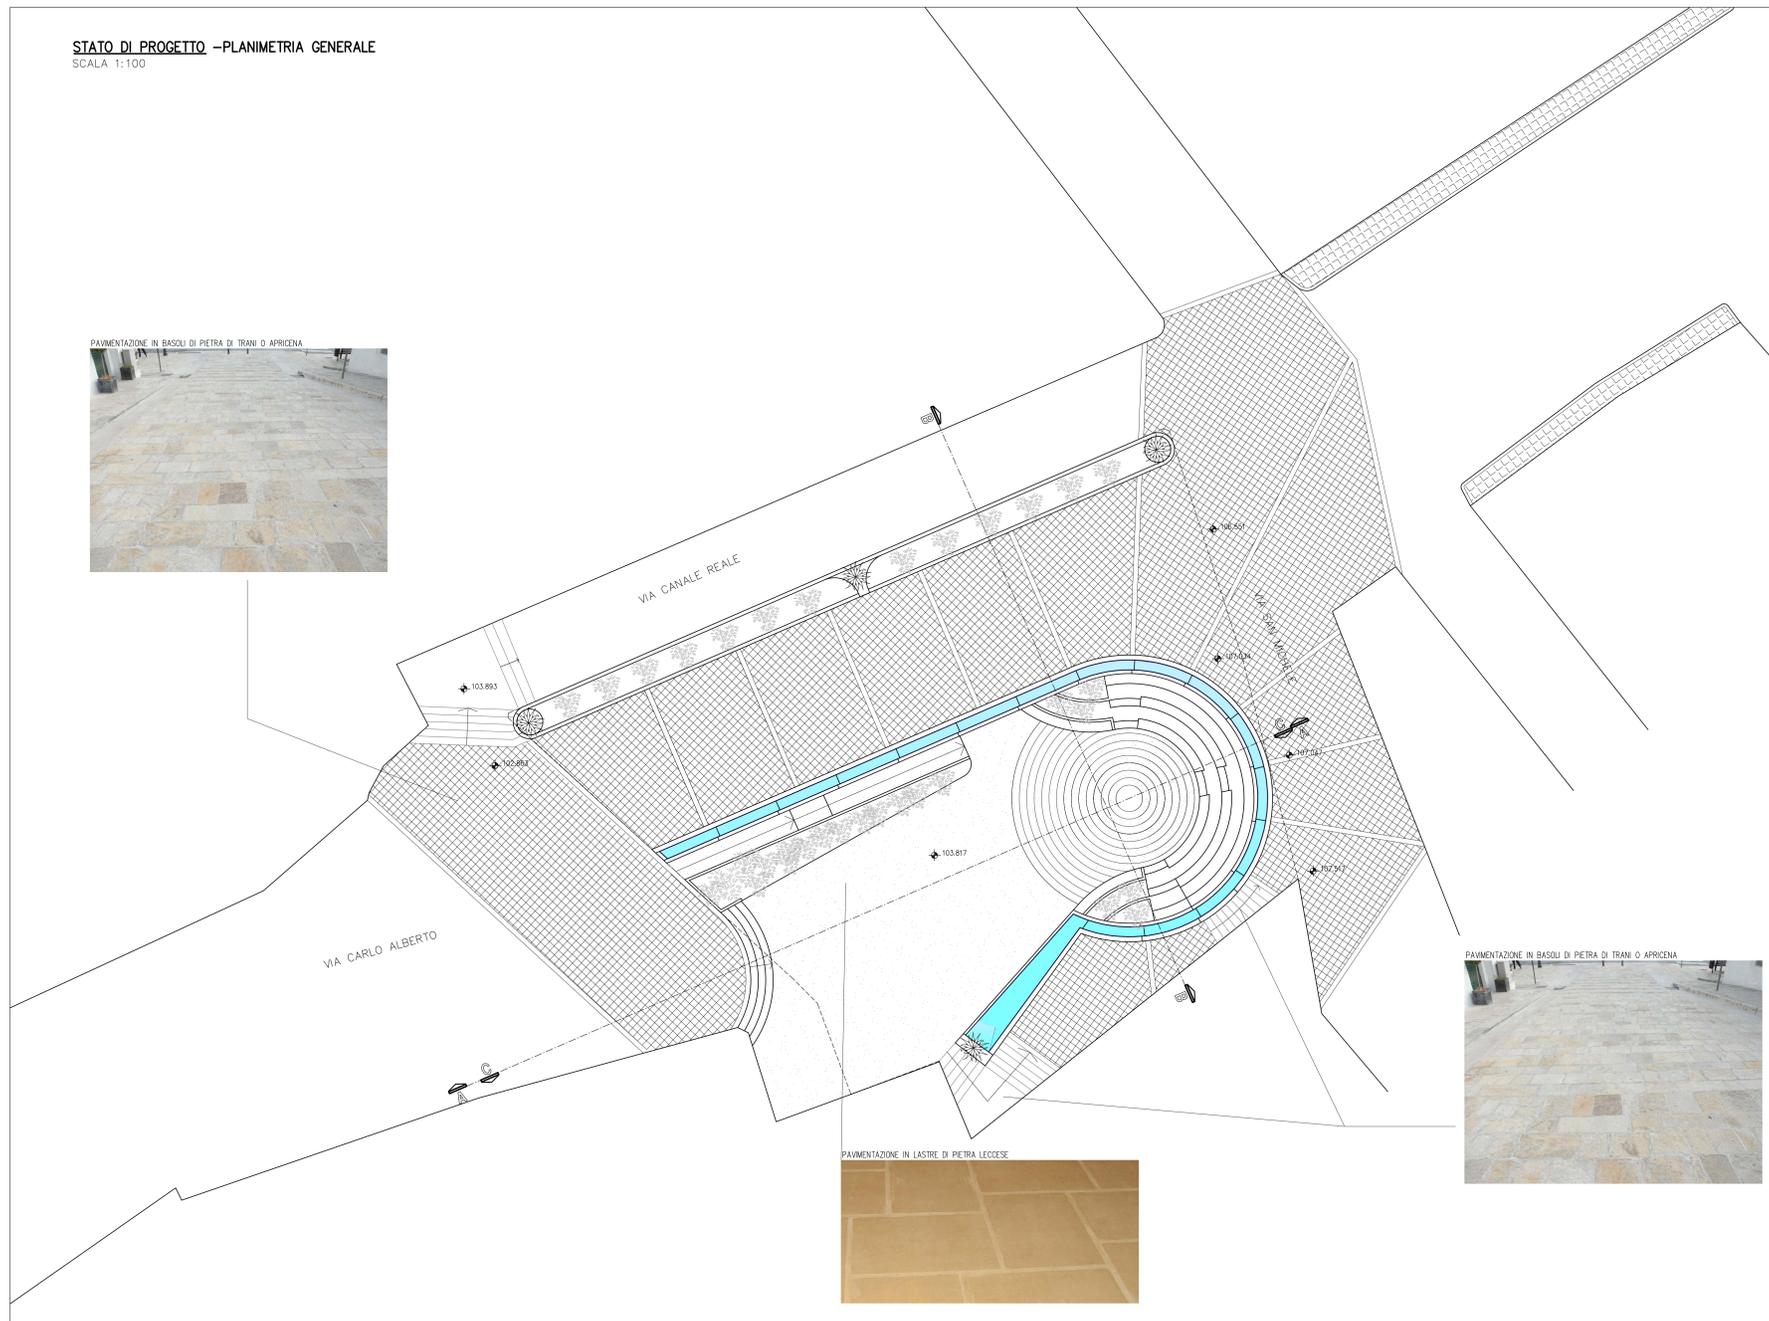


**STATO DI PROGETTO - PROSPETTO DA VIA CARLO ALBERTO SEZIONE LONGITUDINALE B-B**  
SCALA 1:100

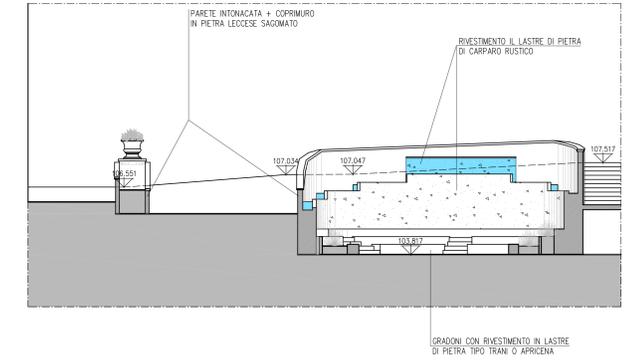

**STATO DI PROGETTO - SEZIONE LONGITUDINALE C-C**  
SCALA 1:100

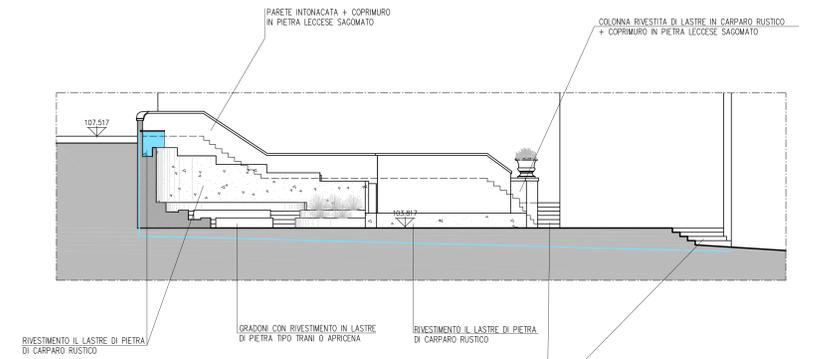

**STATO DI PROGETTO - SEZIONE LONGITUDINALE A-A**  
SCALA 1:100

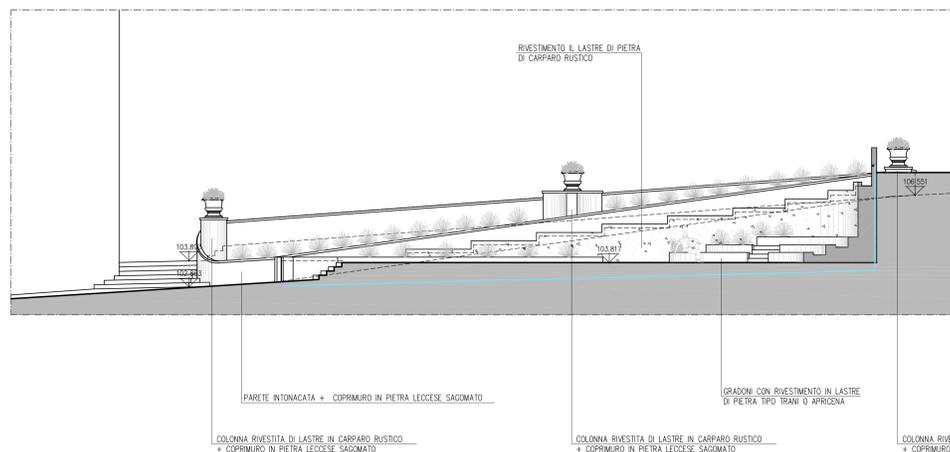

PARTICOLARE COPRIMURO IN PIETRA LECCESE SAGOMATO



LEGENDA



**i PLANNING**  
INGEGNERIA  
P.zza Indipendenza, 25/C - 73043 CASARANO (LE) - ITALIA  
tel./fax: 0933 504938 e-mail: graziano@i-planning.it

**COMUNE DI MATINO - Provincia di LECCE**

DESCRIZIONE DEI LAVORI	DATA
PROGETTO DI RIQUALIFICAZIONE URBANA ISOLATO TRA LE VIE SAN MICHELE, CARLO ALBERTO E CANALE REALE, PREVIA DEMOLIZIONE DI ALCUNI FABBRICATI E SUCCESSIVA SISTEMAZIONE A PIAZZA CARRABILE, IN VARIANTE ALLO STRUMENTO URBANISTICO	LUGLIO 2019
	AGGIORNAMENTI
LOCALITA'	
MAPPALI	FOGLIO 13 PARTICELLE 2474-2110-1963

**PROGETTO DEFINITIVO**

**STATO DI PROGETTO**  
**PLANIMETRIA GENERALE E PROSPETTI PROSPICIENTI**  
**LE PUBBLICHE STRADE**

COMMITTENTE E.T.S. CASA SERENA RESIDENZA SANITARIA ASSISTENZIALE	TAVOLA	<b>C.1</b>
	PROGETTISTA ING. CRUSAFIO GRAZIANO (C. 017/191) <i>Graziano</i>	SCALA
CODICE COMMESSA RISERVATO ALL'UFFICIO TECNICO		017-CASERII