







CITTA' DI TAVIANO
Provincia di Lecce


PIANO PARTICOLAREGGIATO "GEMMA" ZONA C1.1.
L.R. N. 56/80



TAV 6	PROGETTI SCHEMATICI DELLE OPERE DI URBANIZZAZIONE	Scala: varie	Data: Novembre 2017
GRUPPO DI PROGETTAZIONE Settore Urbanistica e Ambiente : Ing. Luigi Grimaldi (Capogruppo Coordinatore) Ing. Luigi Gianni Rag. Manuela Tunno (Collaboratrice)		COLLABORAZIONE TECNICA SPECIALISTICA: Ing. Silvia Tunno	
Rilievo: Geom. Luigi Michele FASANO Geom. Massimo MOSTICCHIO			
Visto: Il Sindaco (Dott. Giuseppe Tanisi)		Il Responsabile del Procedimento (Ing. Luigi Grimaldi)	

LEGENDA

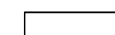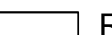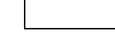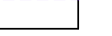Esistente	Progetto
 Rete di pubblica illuminazione	 Rete di pubblica illuminazione
 Rete di fognatura nera	 Rete di fognatura nera
 Rete di fognatura bianca	 Rete di fognatura bianca
 Rete idrica	 Rete idrica
 Rete di gas metano	 Rete di gas metano

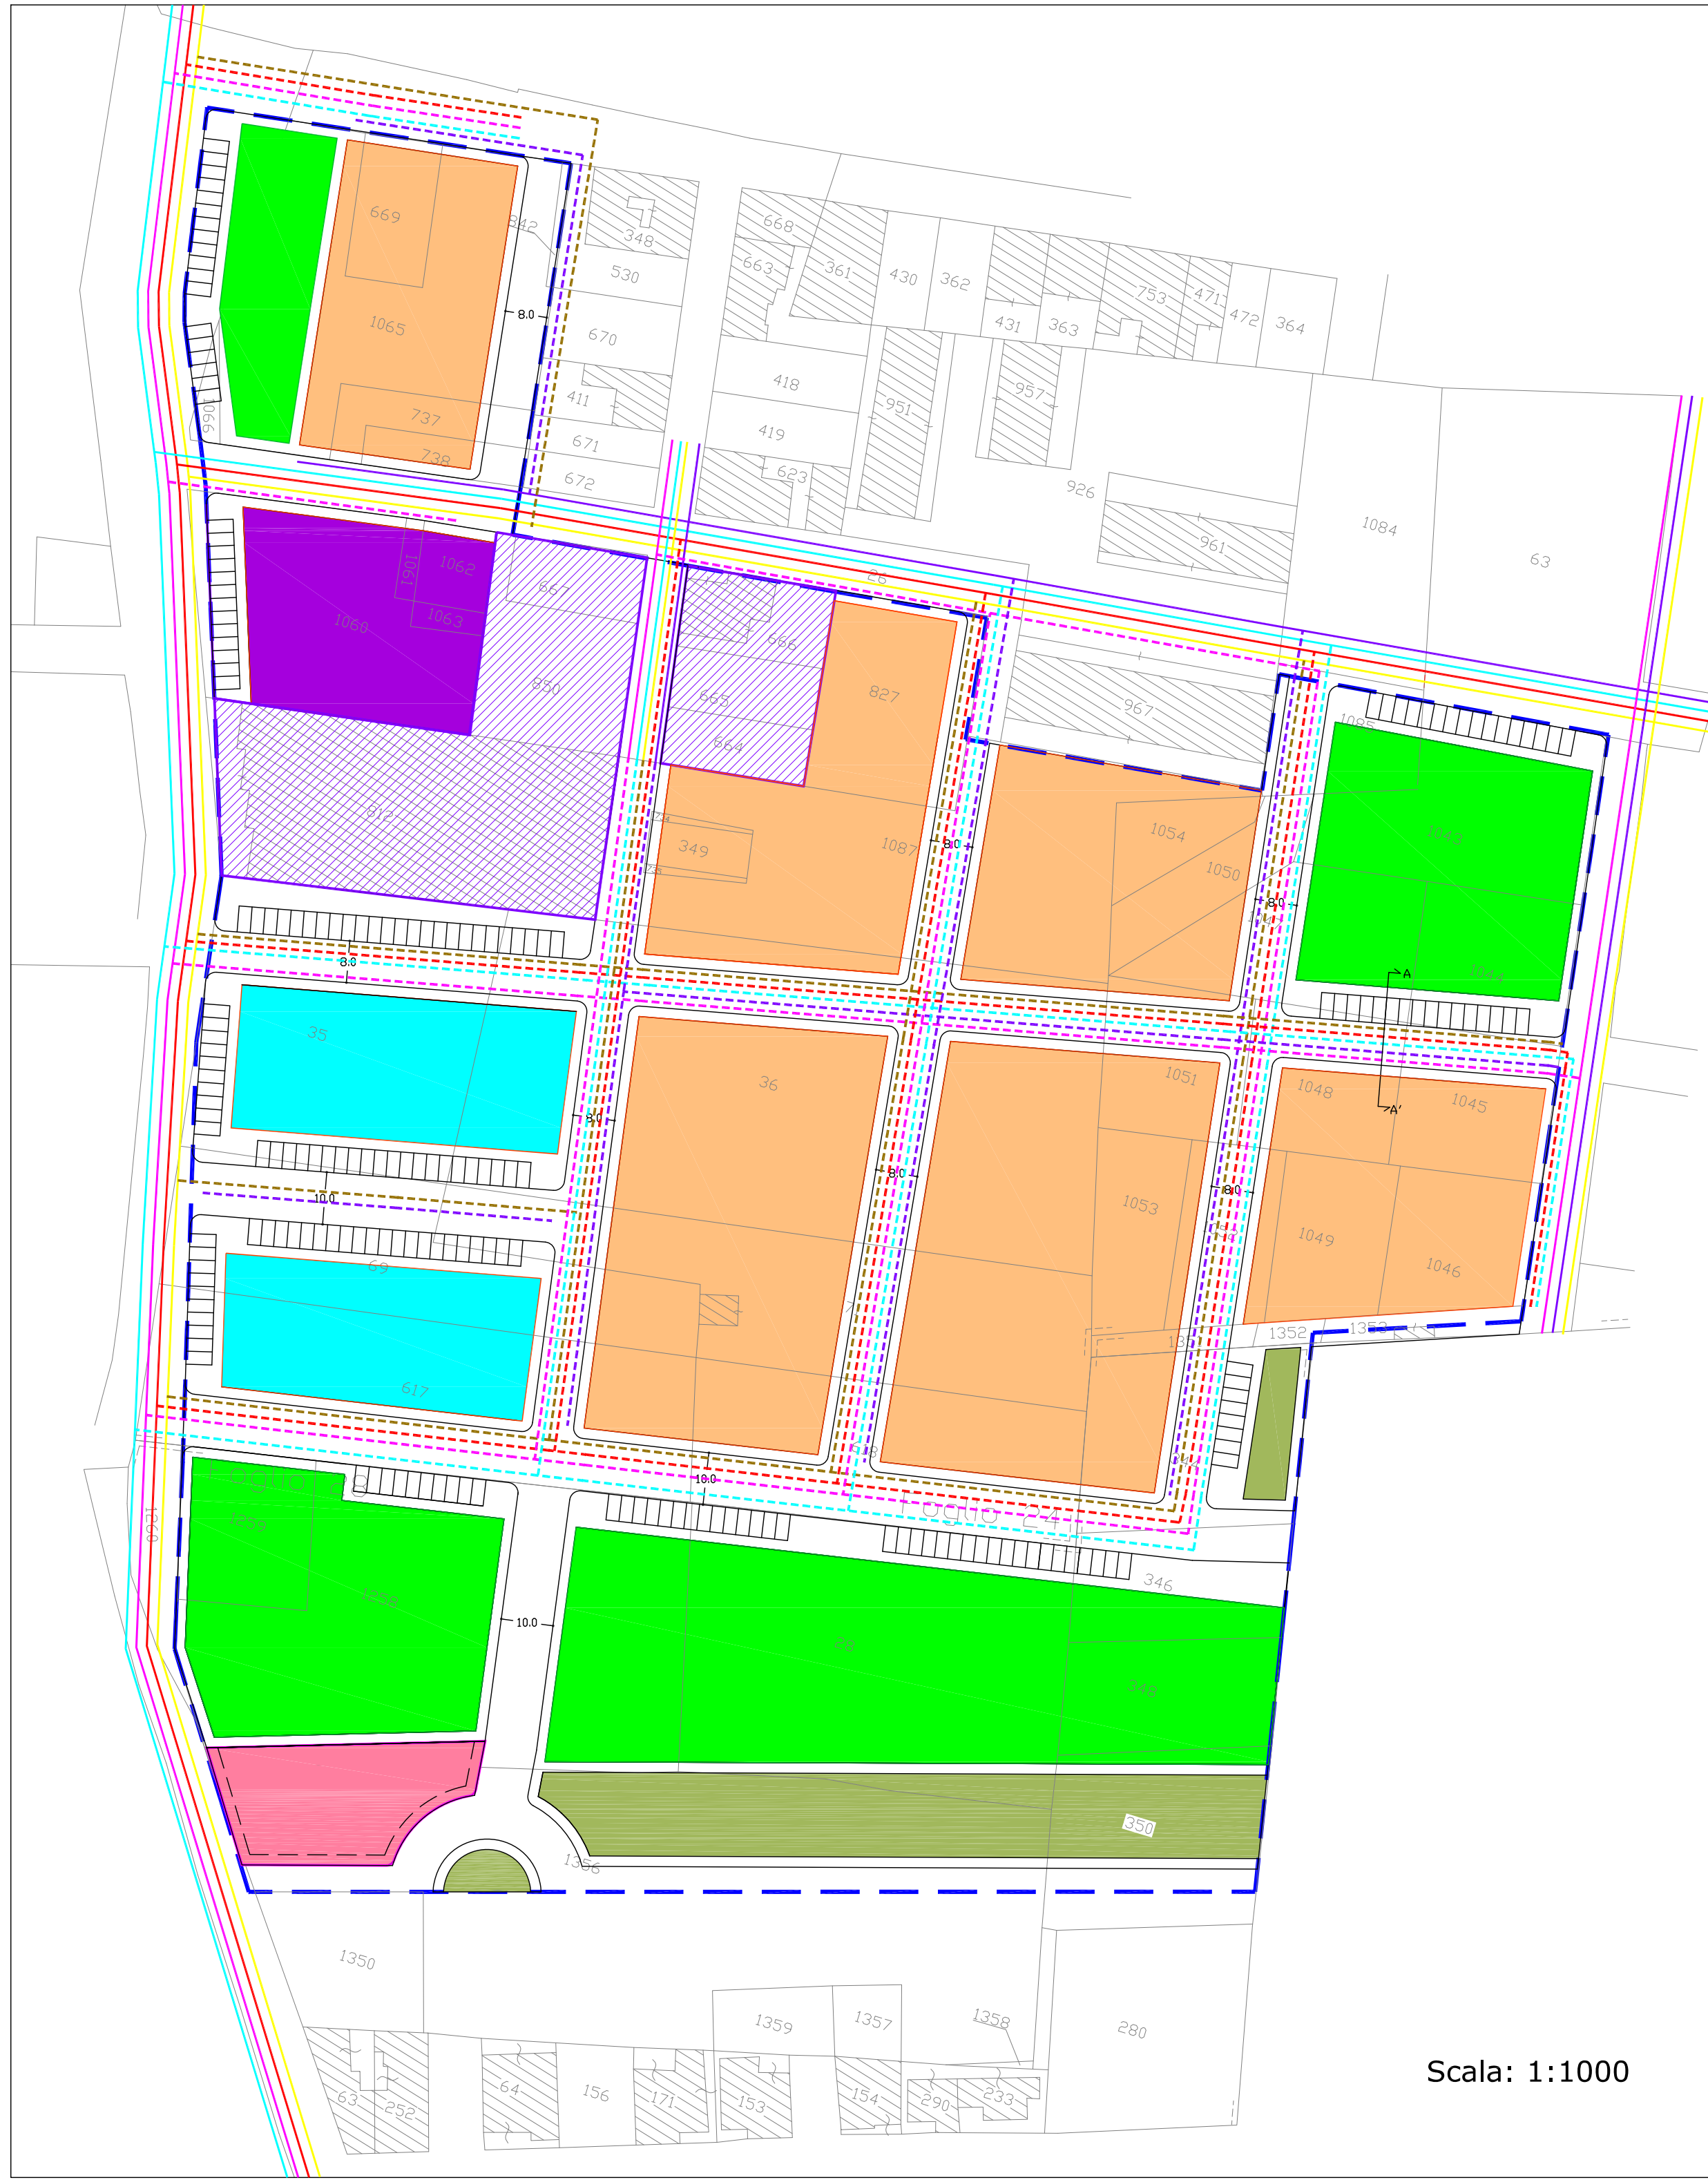

Scala: 1:1000



Scala: 1:2000



Scala: 1:2000



Scala: 1:2000



Scala: 1:2000




Scala: 1:2000




Scala: 1:2000


DETTAGLI VIABILITA' E ARREDO URBANO

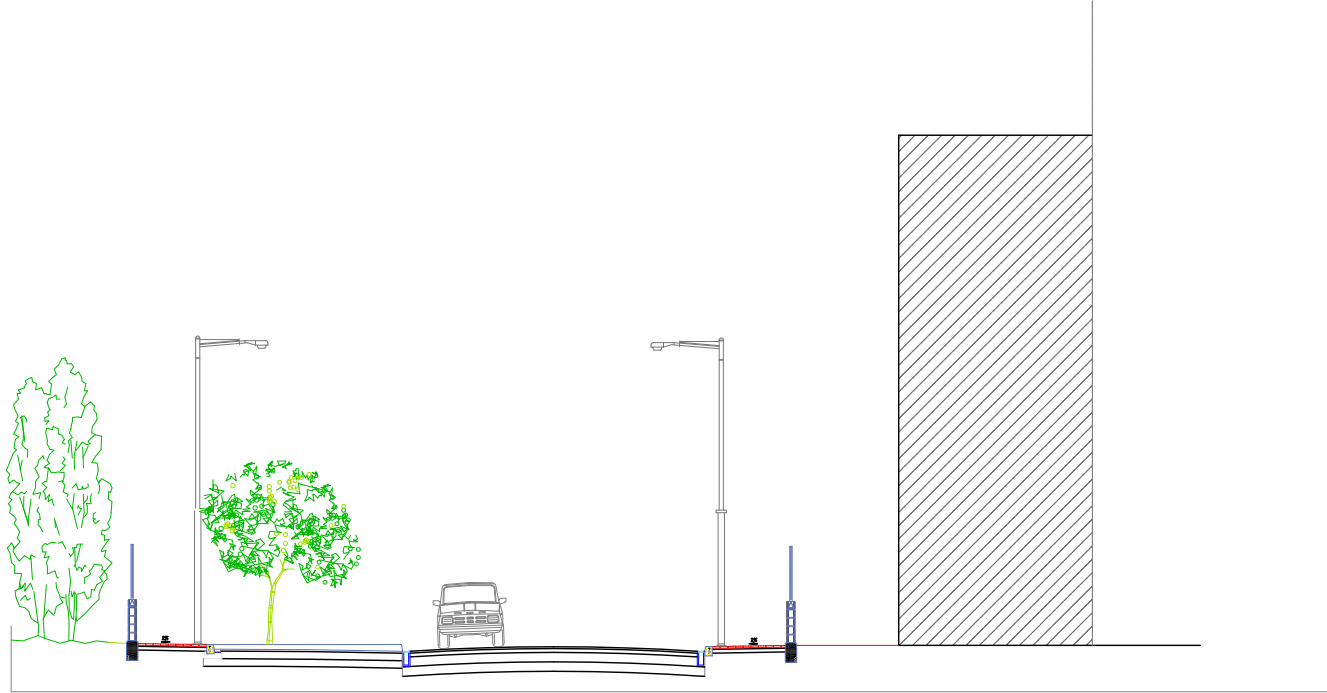


SEZIONE A - A'

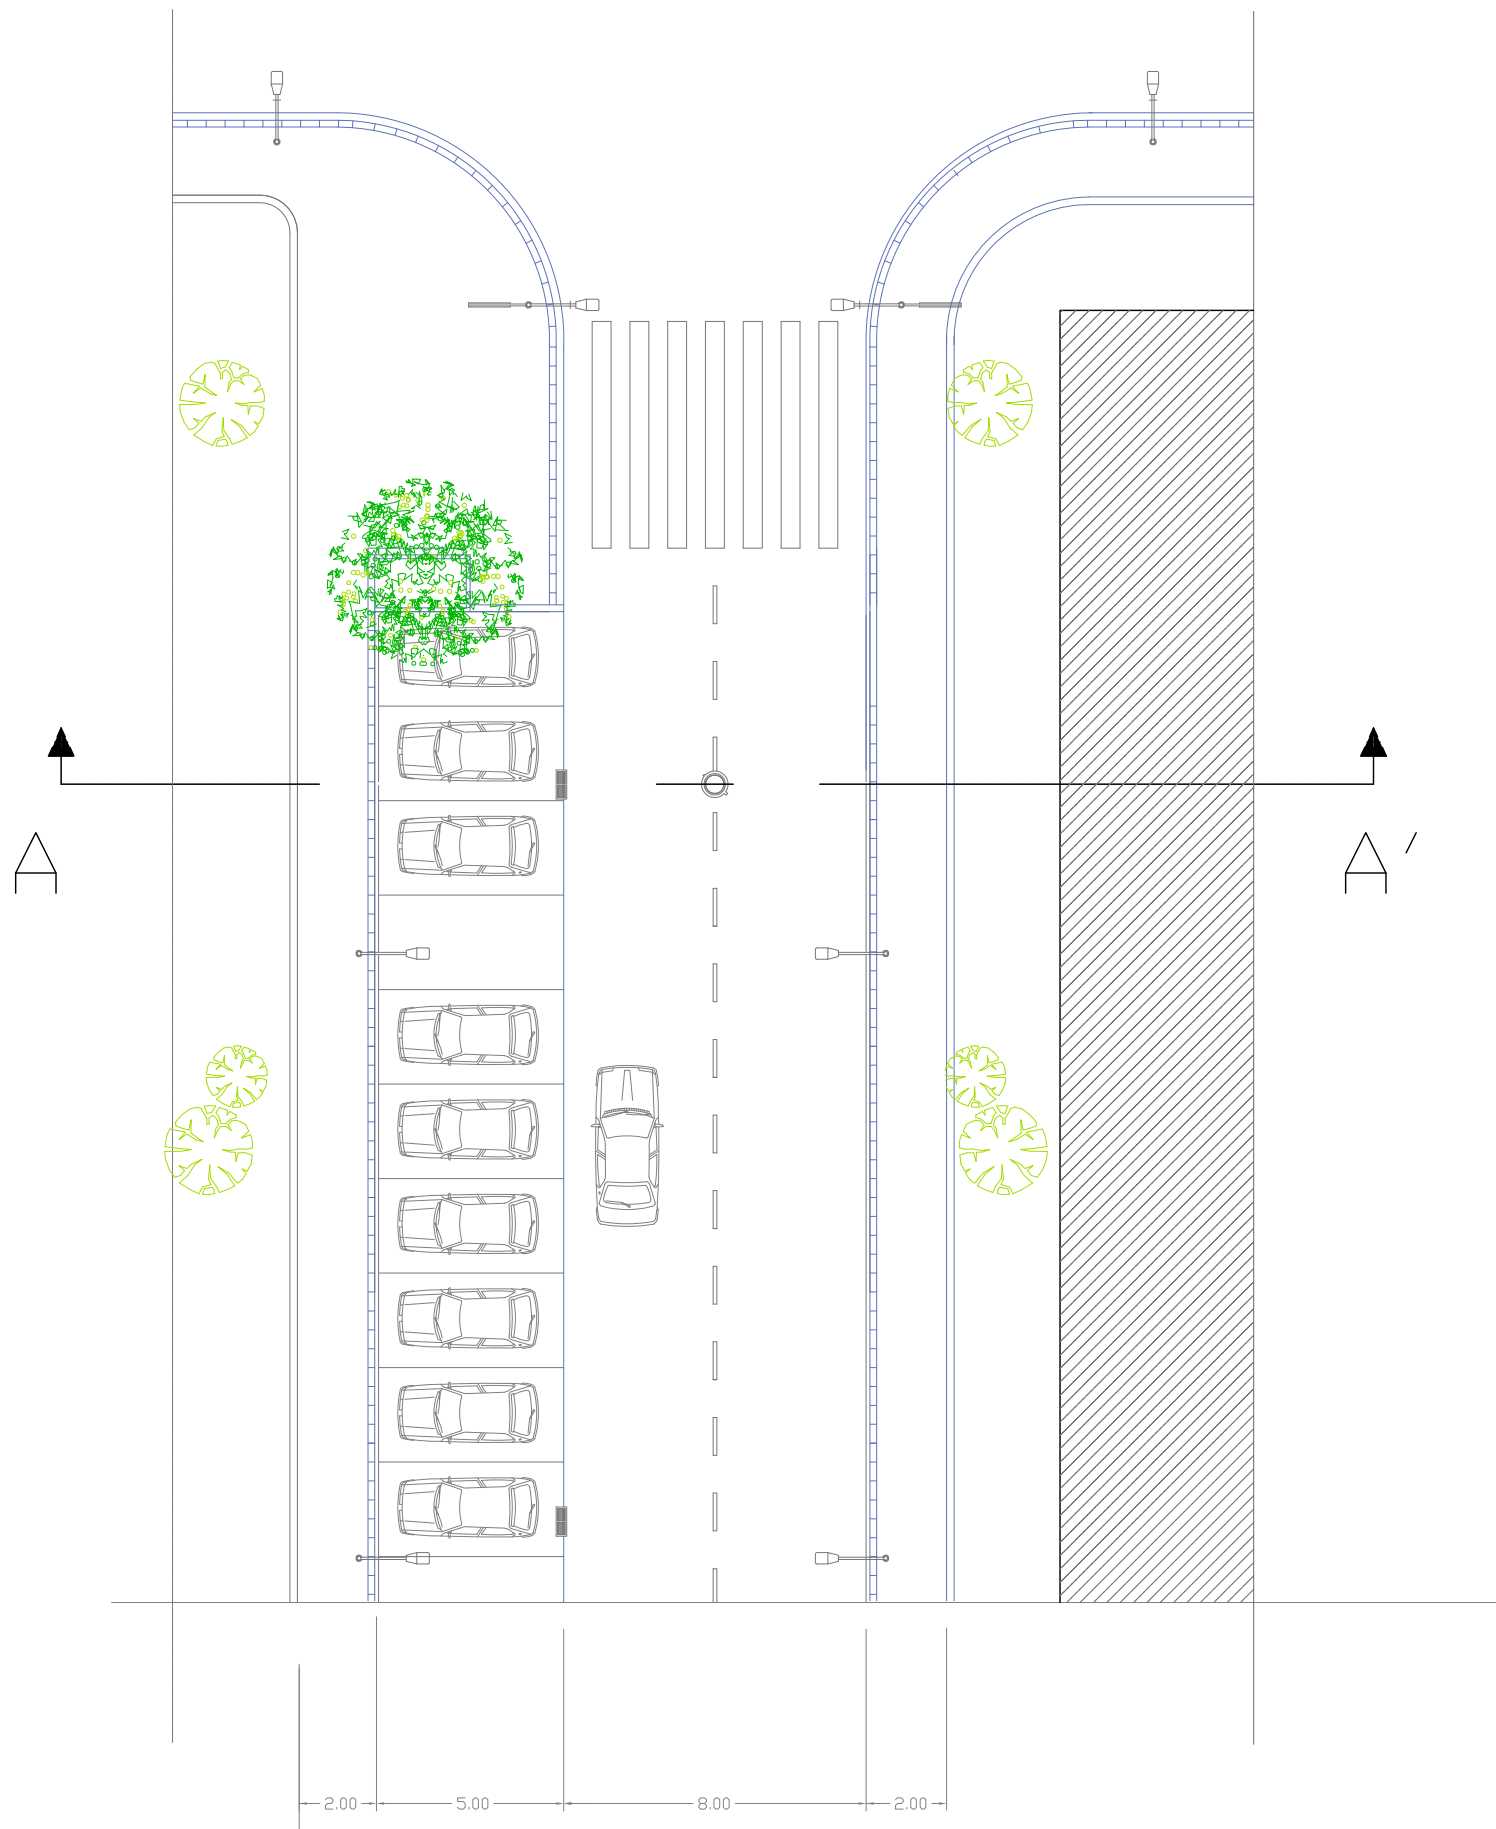

Scala: 1:200

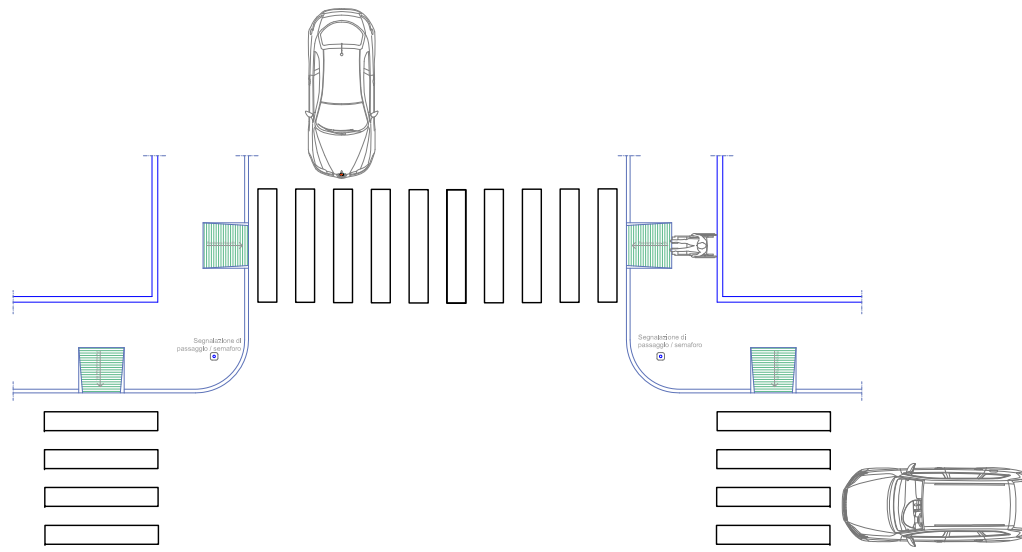

Scala: 1:200

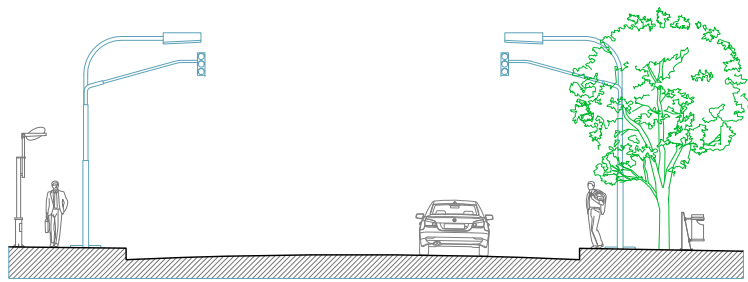

Scala: 1:200